

壁に部材を直接取り付けの際は、必ず下地を付けるようにしてください。

■ 下地必要位置

※製品を設置する壁面に厚さ12mm以上のコンパネ下地(現場調達)を貼ってください。

※当図面はイメージ及び寸法の確認用であり、発注時には納まり、下地等の打合せが必要です。

※躯体の状況をご確認ください。


※施工方法、構成およびサイズにより、お見積り価格が変わります。

※既製サイズ以外の部材は現場カットをお願いします。

A-A' 断面

B-B' 断面

CL

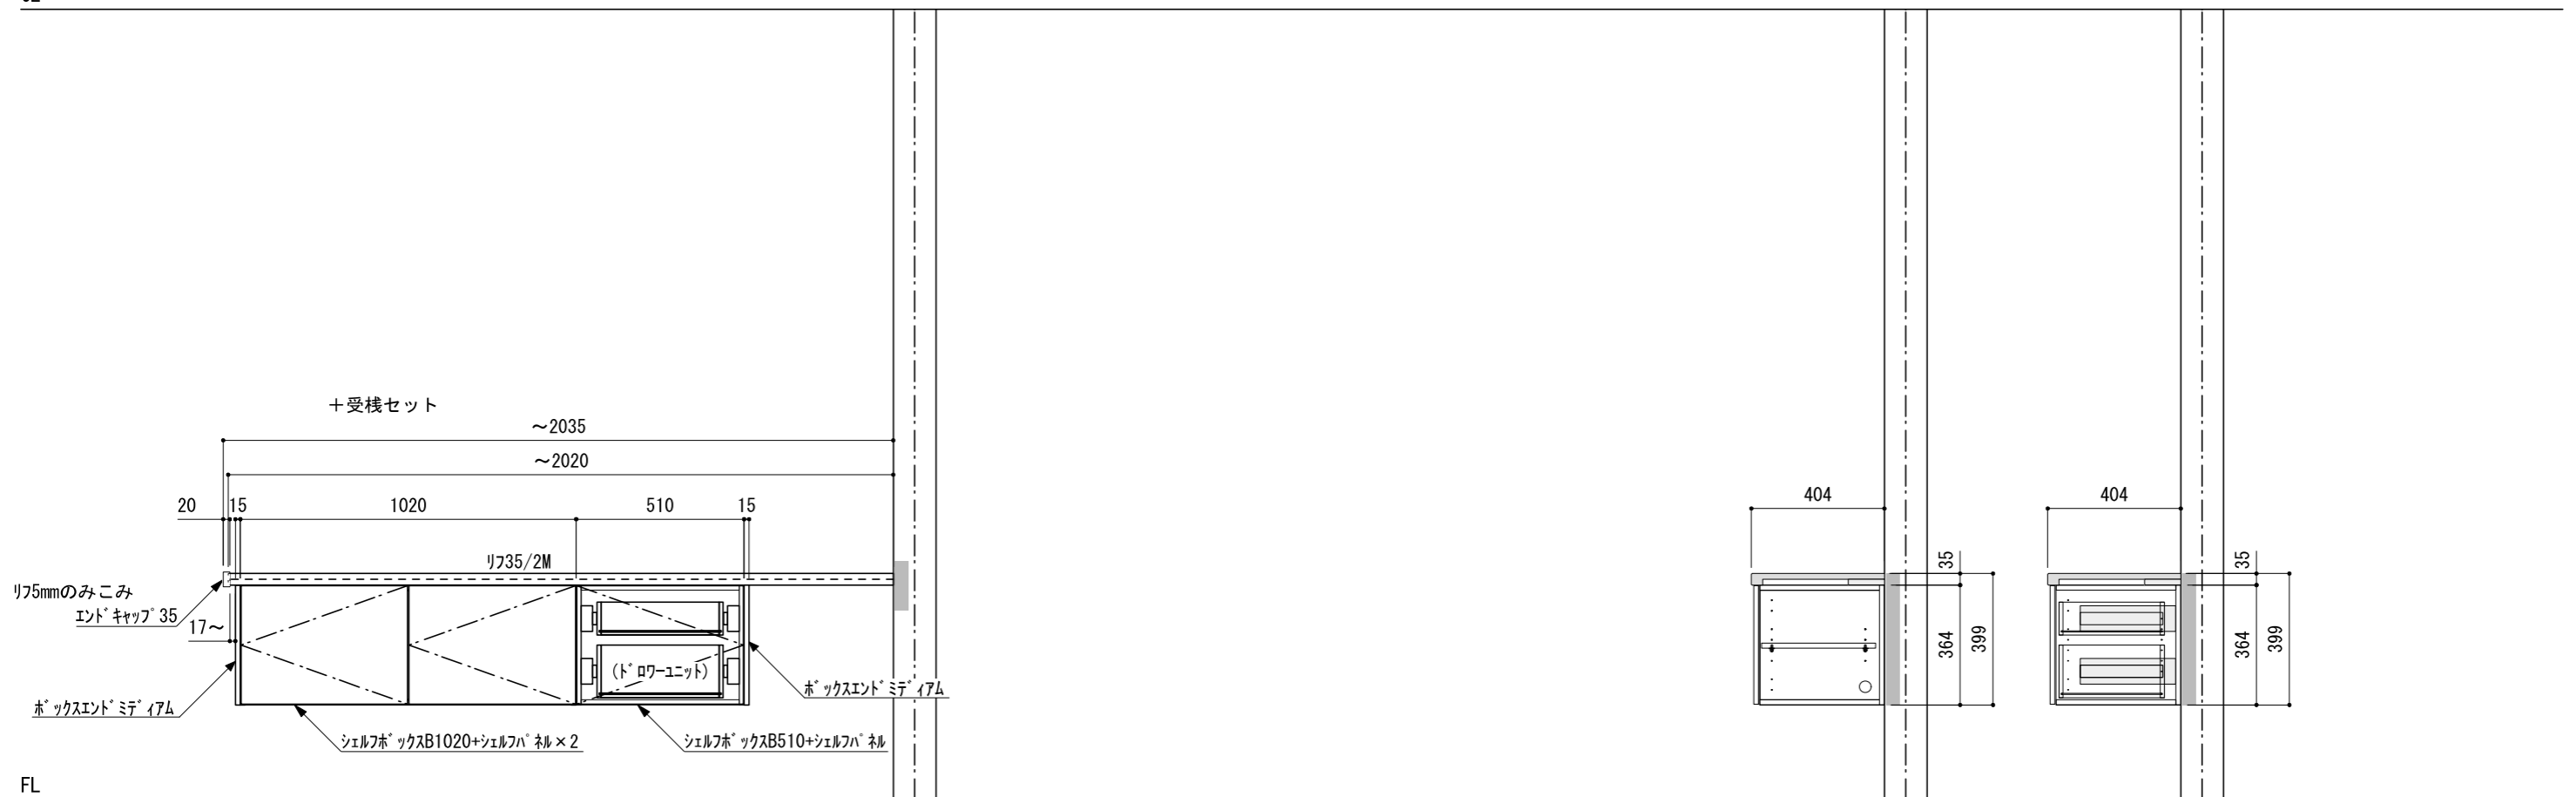

FL

※エンドキャップは補強箇所より150mm以内としてください。

南海プライウッド株式会社

商品名

リビング収納【アートルンバーリフ】

プラン名

②C-1

作成日

2016年4月1日

縮尺

1/20